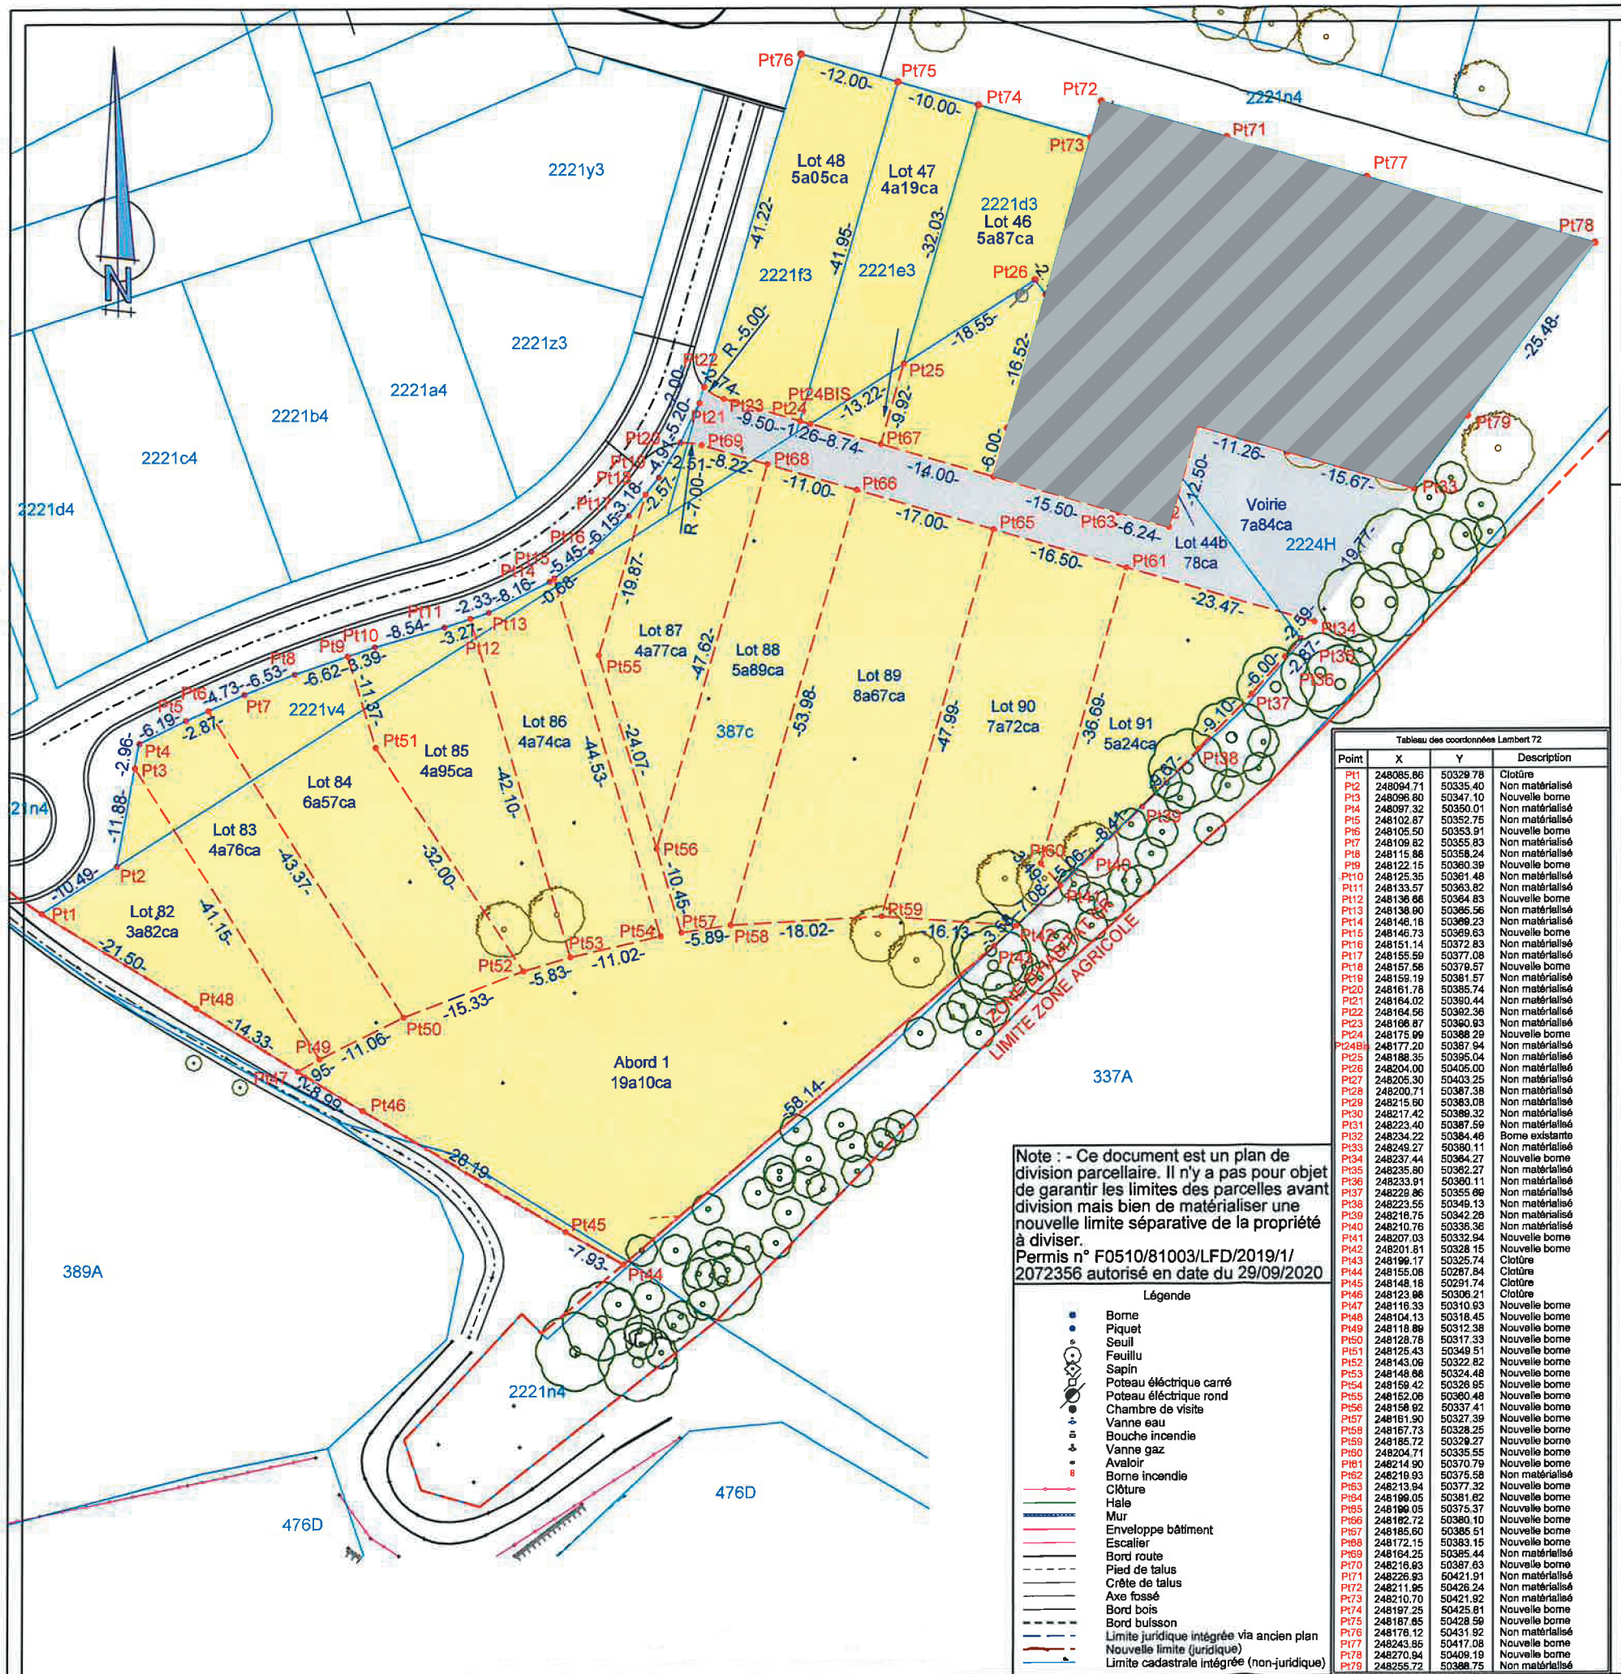

Note : - Ce document est un plan de division parcellaire. Il n'y a pas pour objet de garantir les limites des parcelles avant division mais bien de matérialiser une nouvelle limite séparative de la propriété à diviser.
Permis n° F0510/81003/LFD/2019/1/ 2072356 autorisé en date du 29/09/2020

Légende

- Borne
- Piquet
- Seuil
- Feuillu
- Sapin
- Poteau électrique carré
- Poteau électrique rond
- Chambre de visite
- Vanne eau
- Bouche incendie
- Vanne gaz
- Avaloir
- Borne incendie
- Clôture
- Haie
- Mur
- Enveloppe bâtiment
- Escalier
- Bord route
- Pied de talus
- Crête de talus
- Axe fossé
- Bord bois
- Bord buisson
- Limite juridique intégrée via ancien plan
- Nouvelle limite (juridique)
- Limite cadastrale intégrée (non-juridique)

Tableau des coordonnées Lambert 72

Point	X	Y	Description
Pt1	248085.86	50329.78	Clotûre
Pt2	248094.71	50335.40	Non matérialisé
Pt3	248096.80	50347.10	Nouvelle borne
Pt4	248097.32	50350.01	Non matérialisé
Pt5	248102.87	50352.75	Non matérialisé
Pt6	248105.50	50353.91	Nouvelle borne
Pt7	248109.82	50355.83	Non matérialisé
Pt8	248115.86	50358.24	Non matérialisé
Pt9	248122.15	50360.39	Nouvelle borne
Pt10	248125.35	50361.48	Non matérialisé
Pt11	248133.57	50363.82	Non matérialisé
Pt12	248136.68	50364.83	Nouvelle borne
Pt13	248138.90	50365.56	Non matérialisé
Pt14	248146.18	50369.23	Non matérialisé
Pt15	248146.73	50369.63	Nouvelle borne
Pt16	248151.14	50372.83	Non matérialisé
Pt17	248155.59	50377.08	Non matérialisé
Pt18	248157.56	50378.57	Nouvelle borne
Pt19	248159.19	50381.57	Non matérialisé
Pt20	248161.78	50385.74	Non matérialisé
Pt21	248164.02	50390.44	Non matérialisé
Pt22	248164.56	50392.36	Non matérialisé
Pt23	248166.87	50393.93	Non matérialisé
Pt24	248175.99	50388.29	Nouvelle borne
Pt24BIS	248177.20	50387.94	Non matérialisé
Pt25	248188.35	50395.04	Non matérialisé
Pt26	248204.00	50405.00	Non matérialisé
Pt27	248205.30	50403.25	Non matérialisé
Pt28	248200.71	50387.38	Non matérialisé
Pt29	248215.60	50383.08	Non matérialisé
Pt30	248217.42	50389.32	Non matérialisé
Pt31	248223.40	50387.59	Non matérialisé
Pt32	248234.22	50384.46	Borne existante
Pt33	248249.27	50380.11	Non matérialisé
Pt34	248237.44	50364.27	Nouvelle borne
Pt35	248235.80	50362.27	Non matérialisé
Pt36	248233.91	50360.11	Non matérialisé
Pt37	248229.86	50355.69	Non matérialisé
Pt38	248223.55	50349.13	Non matérialisé
Pt39	248216.75	50342.26	Non matérialisé
Pt40	248210.76	50336.36	Non matérialisé
Pt41	248207.03	50332.94	Nouvelle borne
Pt42	248201.81	50328.15	Nouvelle borne
Pt43	248199.17	50325.74	Clotûre
Pt44	248155.08	50287.84	Clotûre
Pt45	248148.18	50291.74	Clotûre
Pt46	248123.98	50306.21	Clotûre
Pt47	248116.33	50310.93	Nouvelle borne
Pt48	248104.13	50318.45	Nouvelle borne
Pt49	248118.89	50312.38	Nouvelle borne
Pt50	248128.78	50317.33	Nouvelle borne
Pt51	248125.43	50349.51	Nouvelle borne
Pt52	248143.09	50322.82	Nouvelle borne
Pt53	248148.86	50324.48	Nouvelle borne
Pt54	248159.42	50326.95	Nouvelle borne
Pt55	248152.06	50360.48	Nouvelle borne
Pt56	248158.92	50337.41	Nouvelle borne
Pt57	248161.90	50327.39	Nouvelle borne
Pt58	248167.73	50328.25	Nouvelle borne
Pt59	248185.72	50329.27	Nouvelle borne
Pt60	248204.71	50335.55	Nouvelle borne
Pt61	248214.90	50370.79	Nouvelle borne
Pt62	248218.93	50375.58	Non matérialisé
Pt63	248213.94	50377.32	Nouvelle borne
Pt64	248199.05	50381.82	Nouvelle borne
Pt65	248199.05	50375.37	Nouvelle borne
Pt66	248182.72	50380.10	Nouvelle borne
Pt67	248185.60	50385.51	Nouvelle borne
Pt68	248172.15	50393.15	Nouvelle borne
Pt69	248164.25	50385.44	Non matérialisé
Pt70	248218.93	50387.63	Nouvelle borne
Pt71	248226.93	50421.91	Non matérialisé
Pt72	248211.95	50426.24	Non matérialisé
Pt73	248210.70	50421.92	Non matérialisé
Pt74	248197.25	50425.81	Nouvelle borne
Pt75	248187.85	50428.59	Nouvelle borne
Pt76	248176.12	50431.92	Non matérialisé
Pt77	248243.85	50417.08	Nouvelle borne
Pt78	248270.94	50409.19	Nouvelle borne
Pt79	248255.72	50398.75	Non matérialisé

Bureau d'étude

Atelier du Géomètre Dellacherie
Rue du Musée, 19
6743 BUZENOL - ETALLE
Tel : 063/ 45 57 62
Fax : 063/ 45 59 78
E-mail : dellacherie@scarlet.be

Plan dressé, selon l'état de clôture,
par B. Dellacherie,
Géomètre Expert

Province de Luxembourg

Commune de ATTERT

Village de Heinstert

Plan de bornage des lots

Relevé	1/500		Etat Existant		Détails
Permis d'urbanisation					Situation
Projet d'exécution			Etat Projeté		Plans 1/500
Détails					Profils

Situation du bien Cadastre	ATTERT 2ème div / Norbressard / Section A n°387c, 2221a3, 2221b3, 2221c3, 2221e3, 2221f3, 2221v4 et 2224h
Maître de l'ouvrage	Commune de Attert Voie de la Liberté n°107 6717 Attert
Cadre réservé à l'Administration	

Date	Dossier	Plan	Indice
7 mars 2022	PRO 2192	Dossier	3